

Repartição mínima de fixações


Para montagem de uma bandeja em suporte de fachada.

Regras profissionais para fabrico e montagem de fachadas metálicas: Janeiro 1981 - 2ª Edição

FIXAÇÃO NA EXTREMIDADE

FIXAÇÃO EM CONTINUIDADE

FIXAÇÃO EXTREMO A EXTREMO

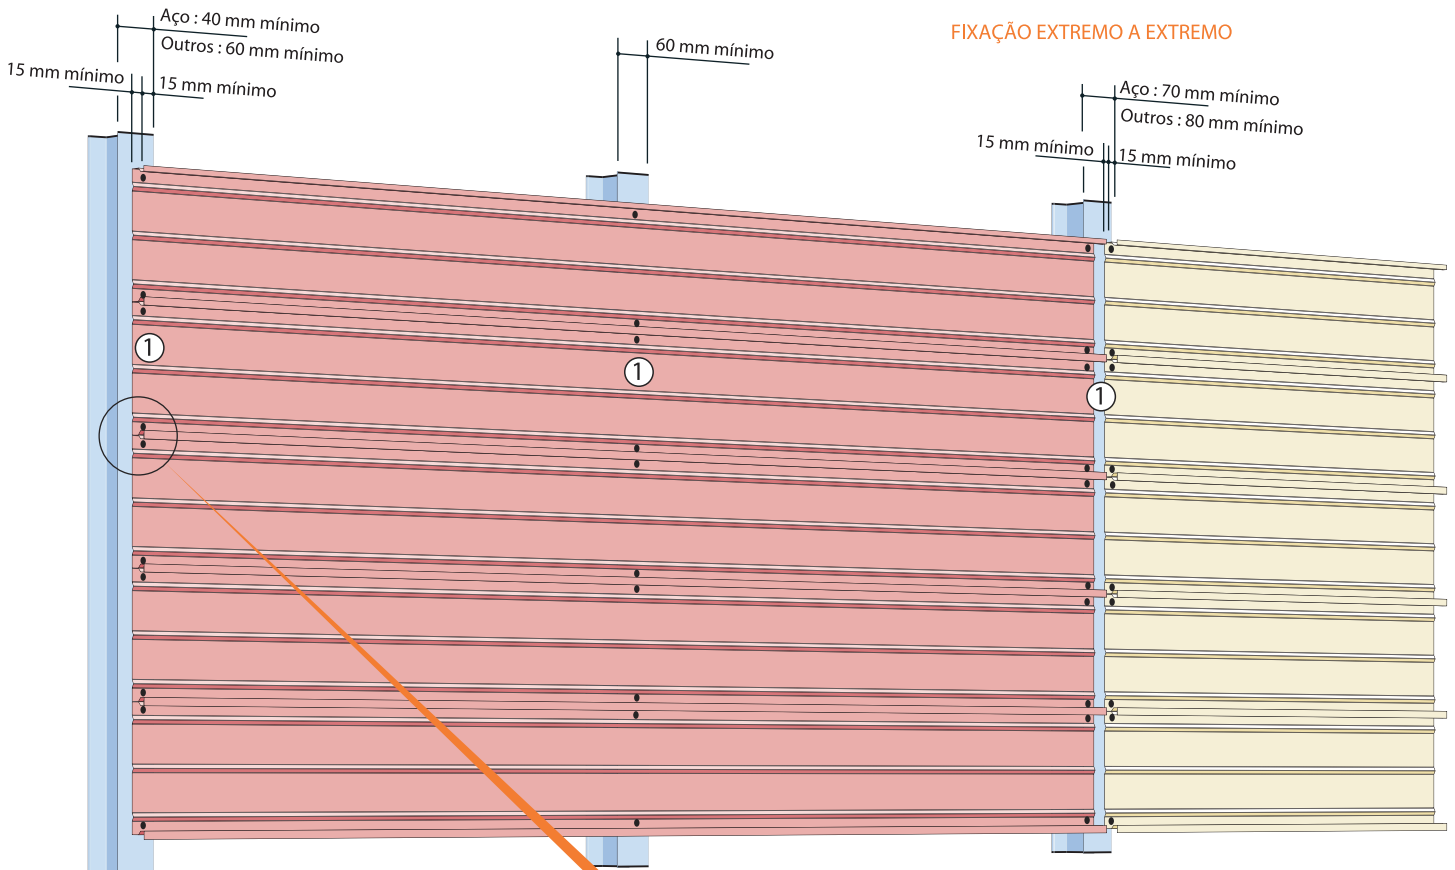

Exemplo Bandeja 400 mm

- ① Duas fixações por apoio e por bandeja

